


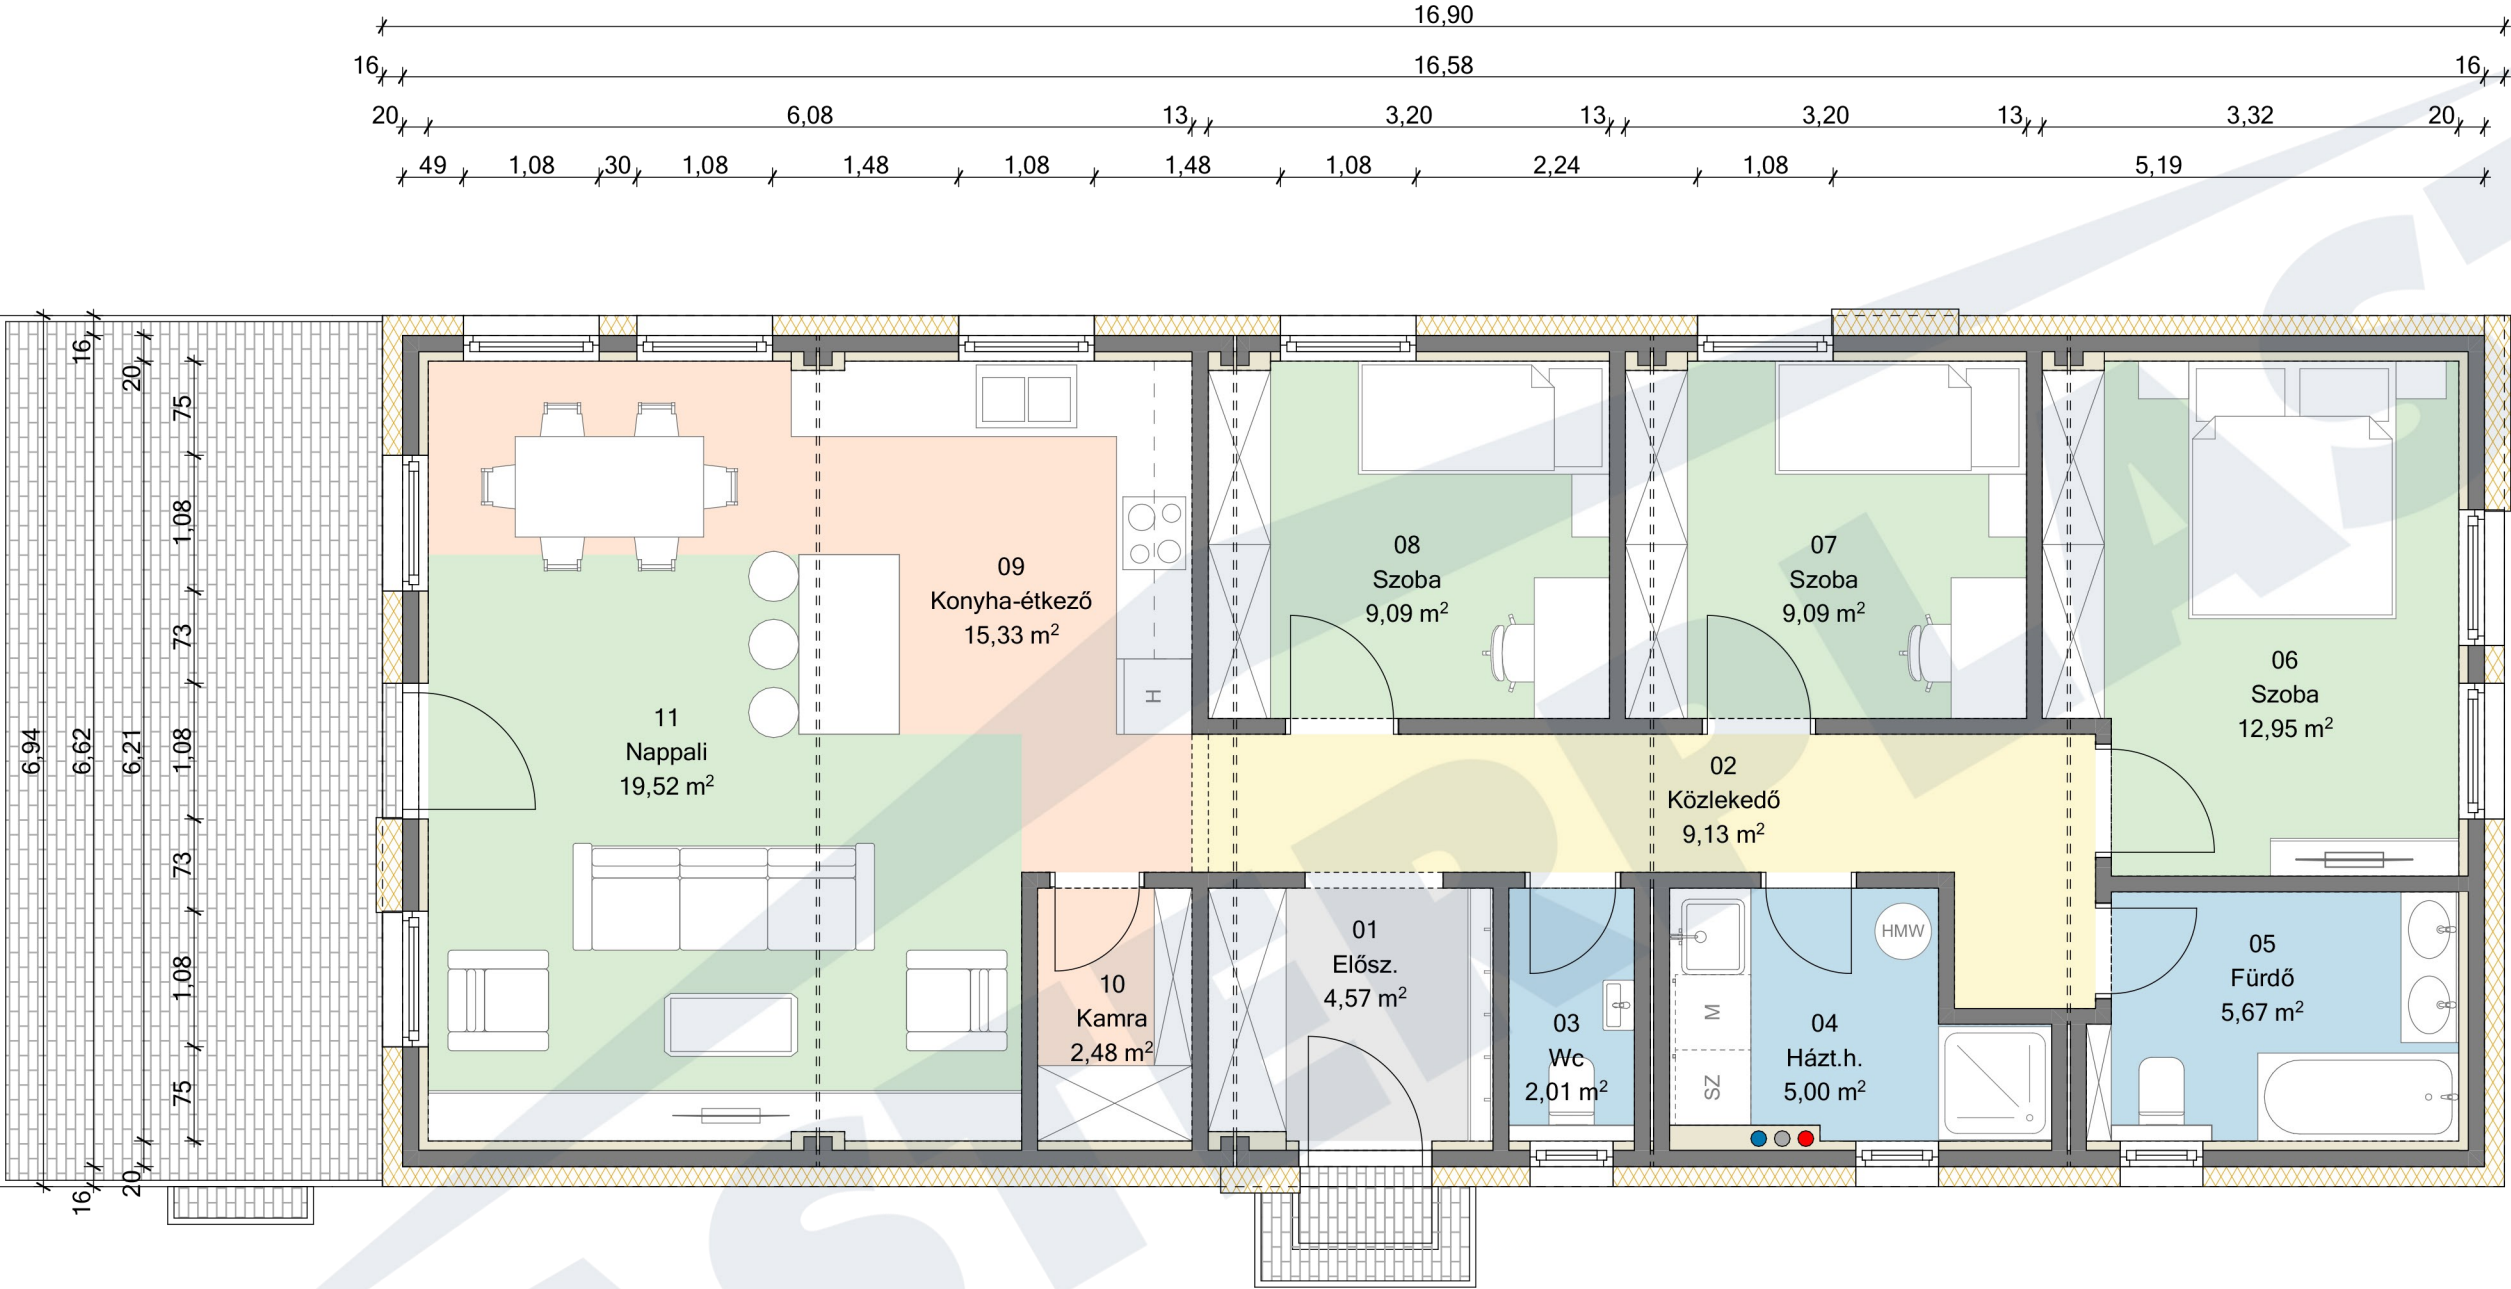

Helyiséglista Aphrodité		
Helyiség szám	Helyiség neve	Mért nettó terület
01	Elősz.	4,57
02	Közeledő	9,13
03	Wc	2,01
04	Házt.h.	5,00
05	Fürdő	5,67
06	Szoba	12,95
07	Szoba	9,09
08	Szoba	9,09
09	Konyha-étkező	15,33
10	Kamra	2,48
11	Nappali	19,52
		94,84 m²