


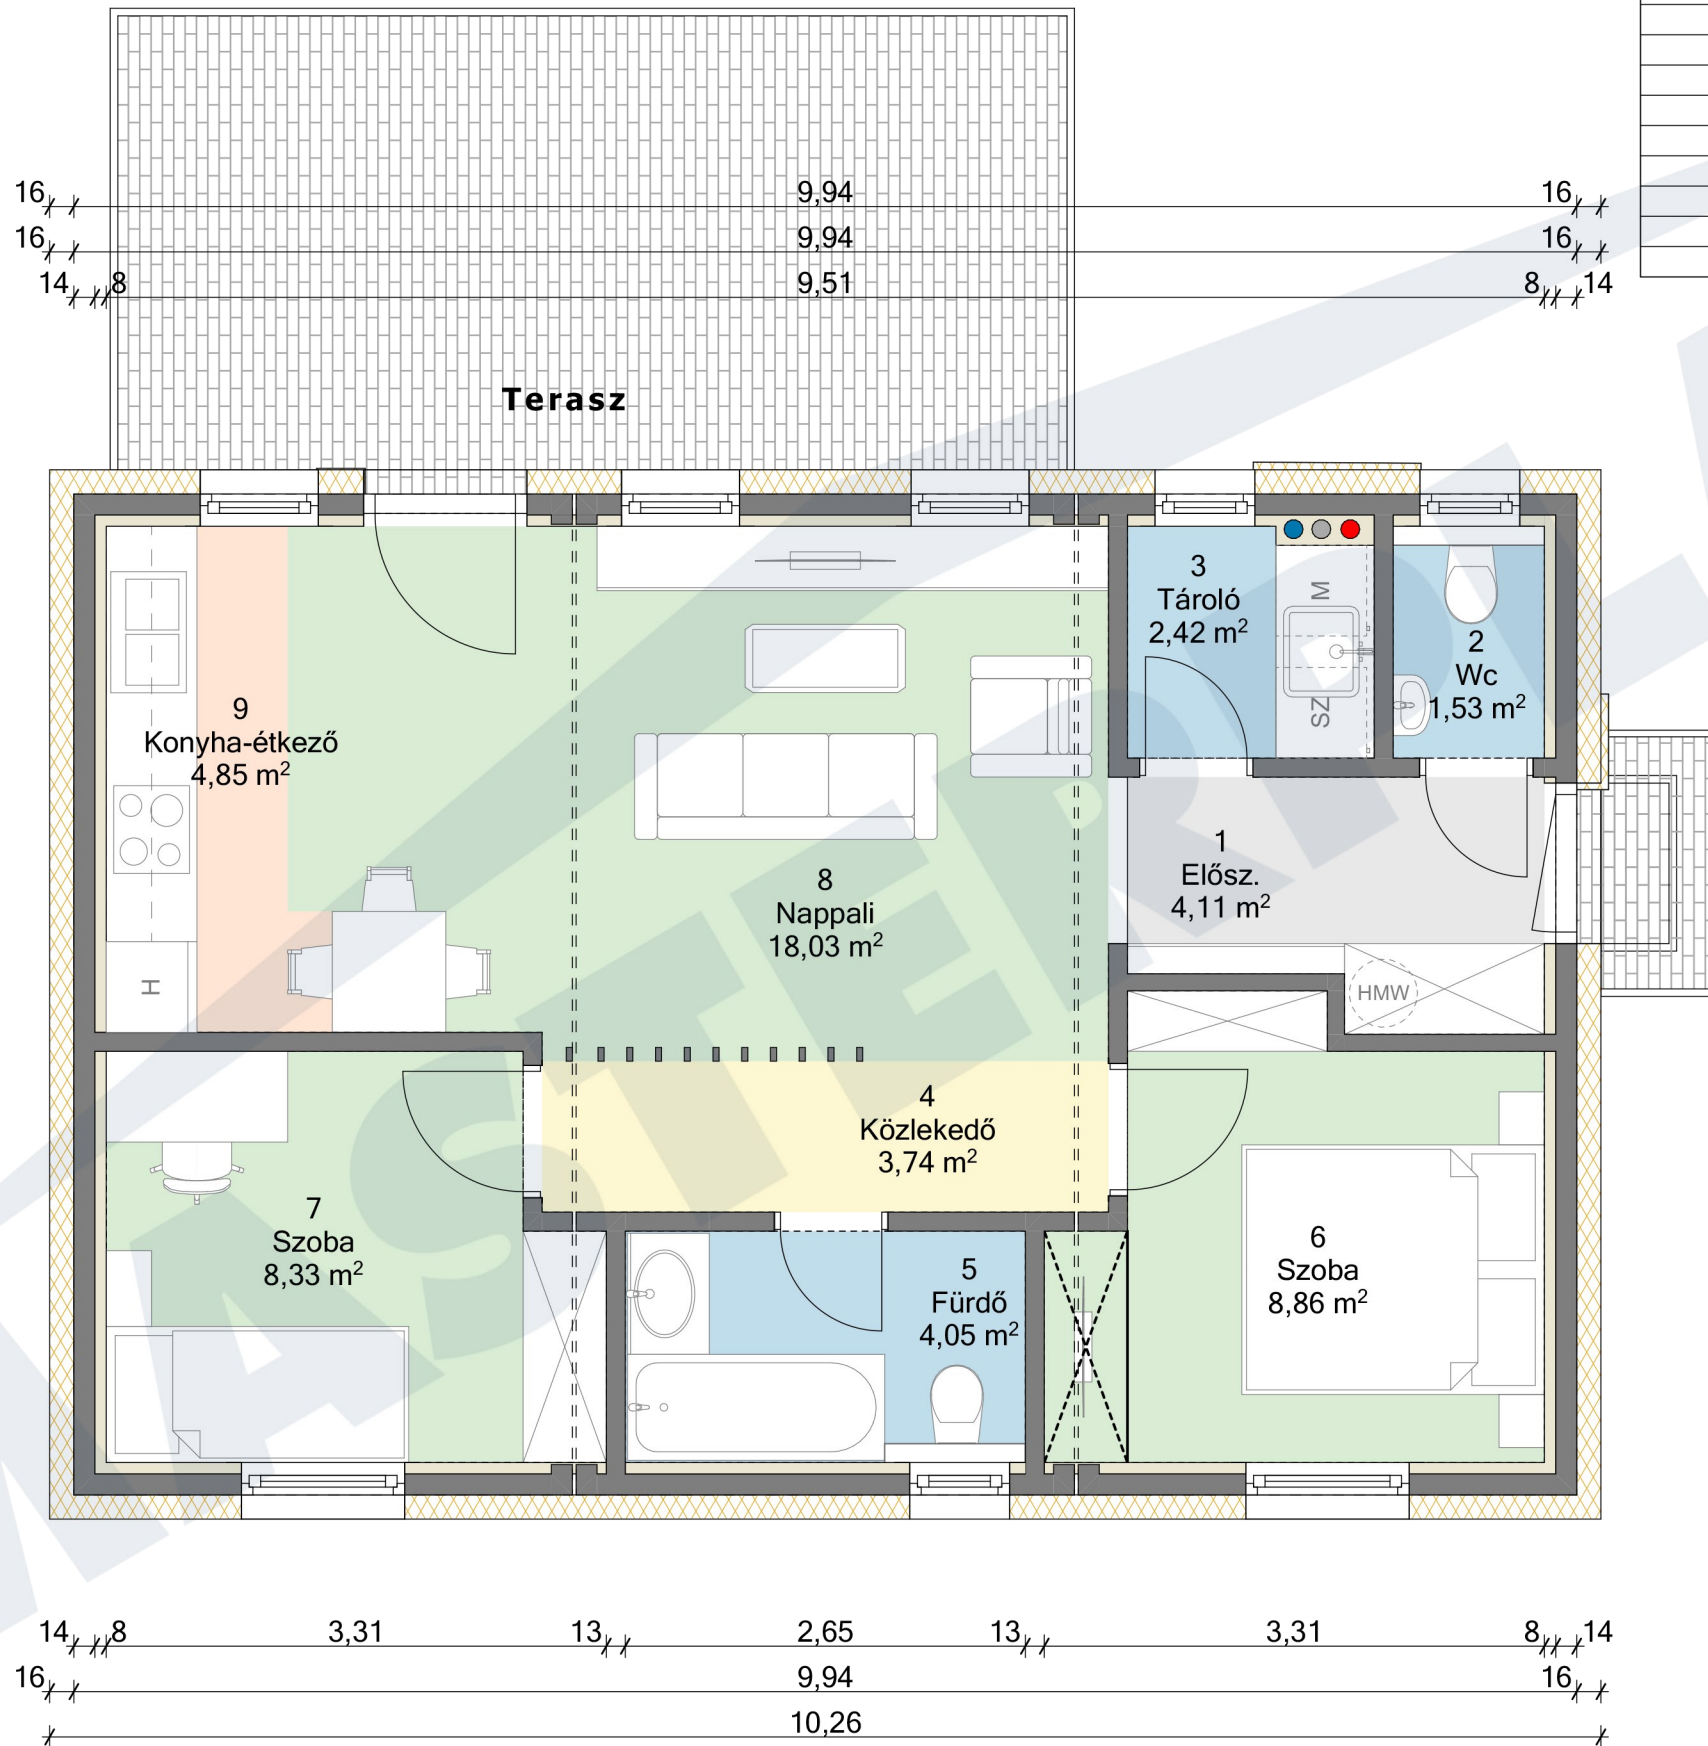

Helyiséglista Hádész		
Helyiség szám	Helyiség neve	Mért nettó terület
1	Elősz.	4,11
2	Wc	1,53
3	Tároló	2,42
4	Közlekedő	3,74
5	Fürdő	4,05
6	Szoba	8,86
7	Szoba	8,33
8	Nappali	18,03
9	Konyha-étkező	4,85
		55,92 m²